
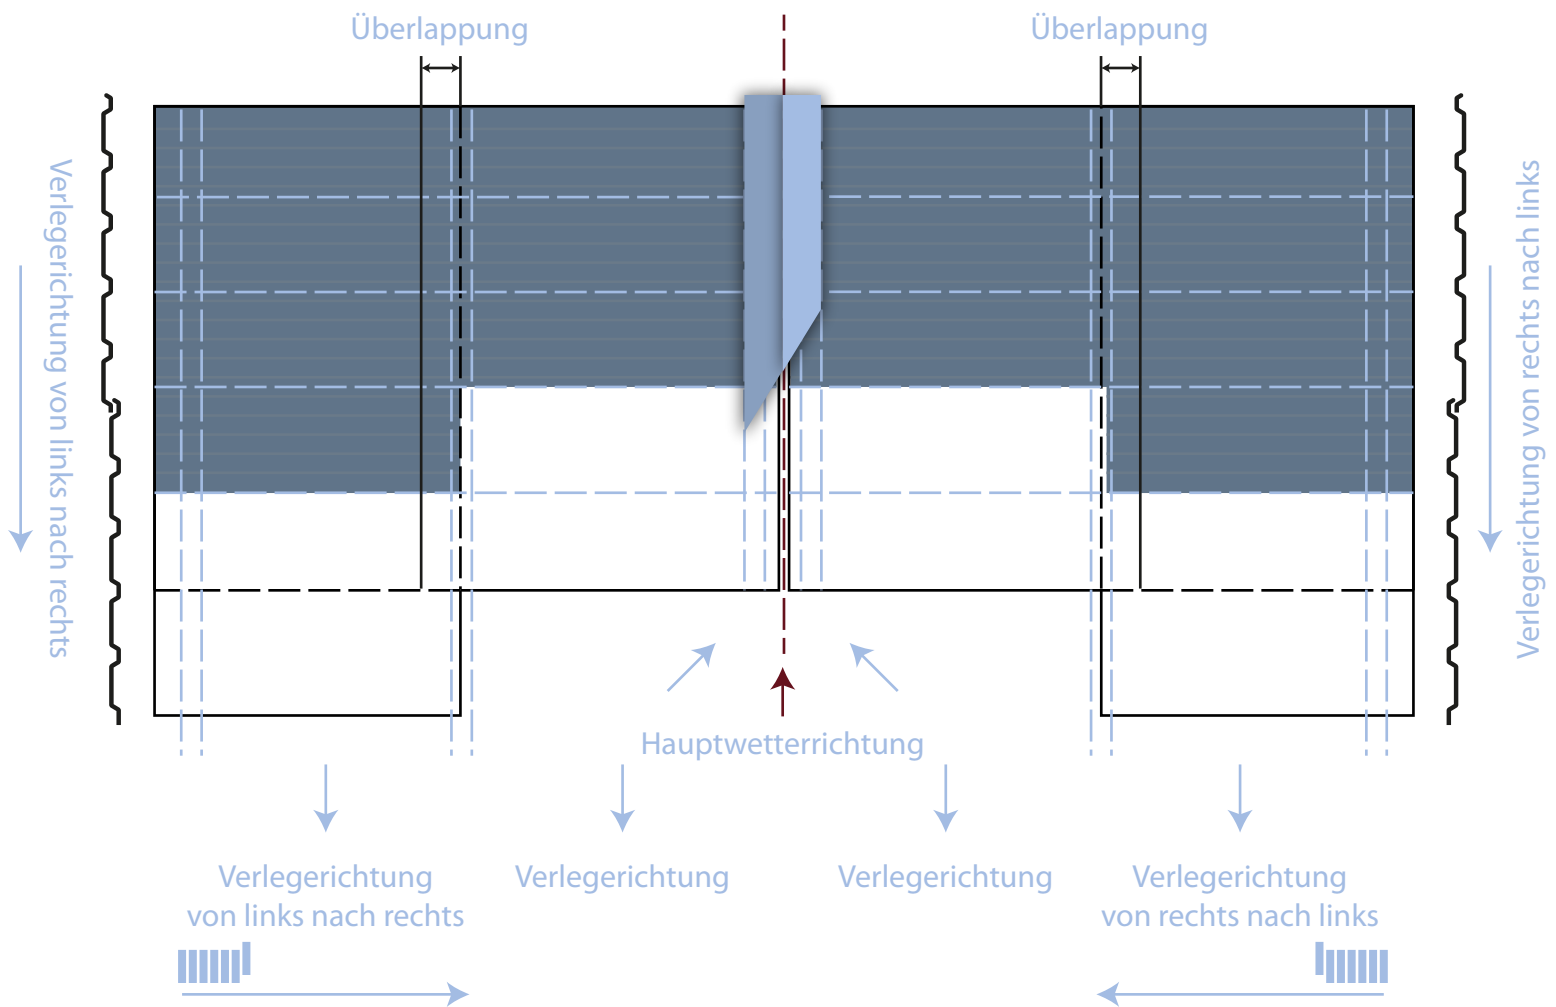


Dachplatten mit Längsstoß und Überdeckung

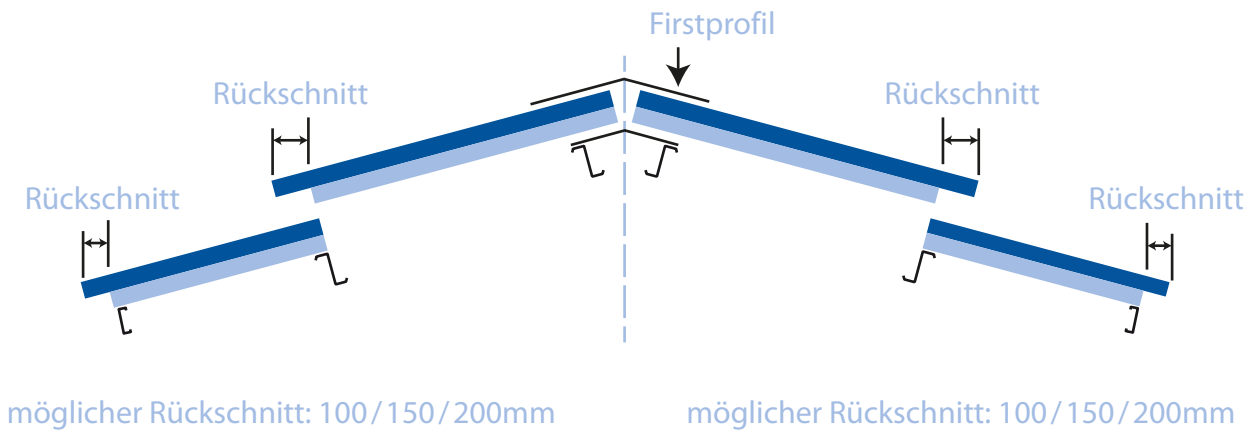

PRODUKTIONSHINWEIS
Rückschnitt unten: Verlegerichtung links nach rechts

PRODUKTIONSHINWEIS
Rückschnitt oben: Verlegerichtung rechts nach links