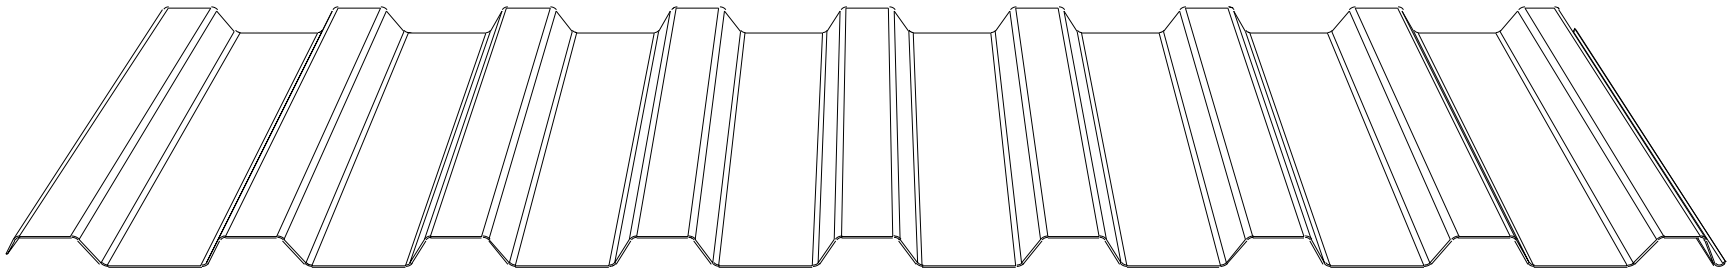

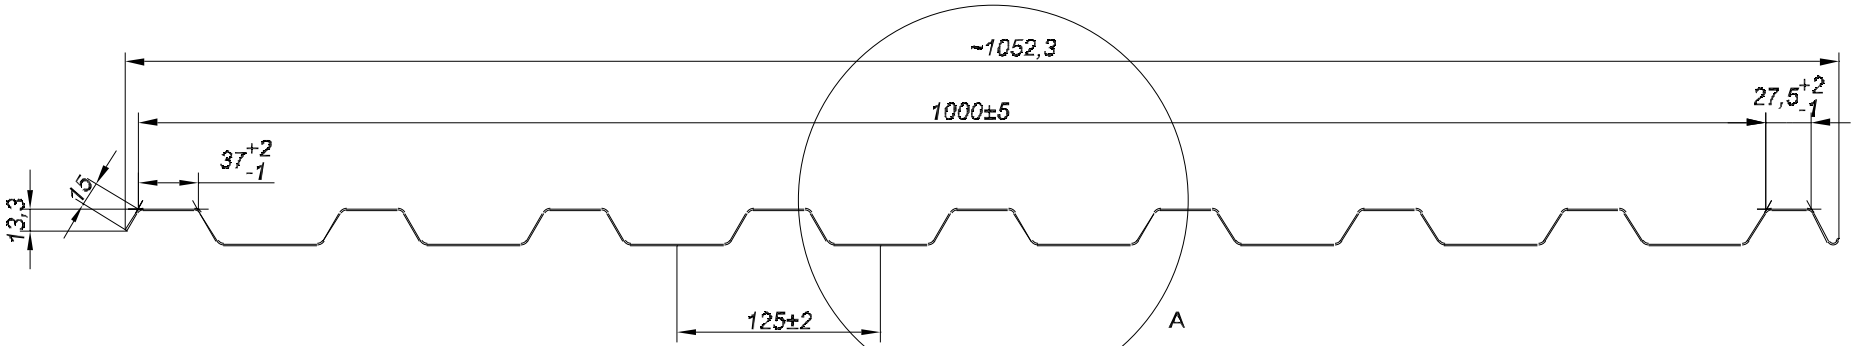


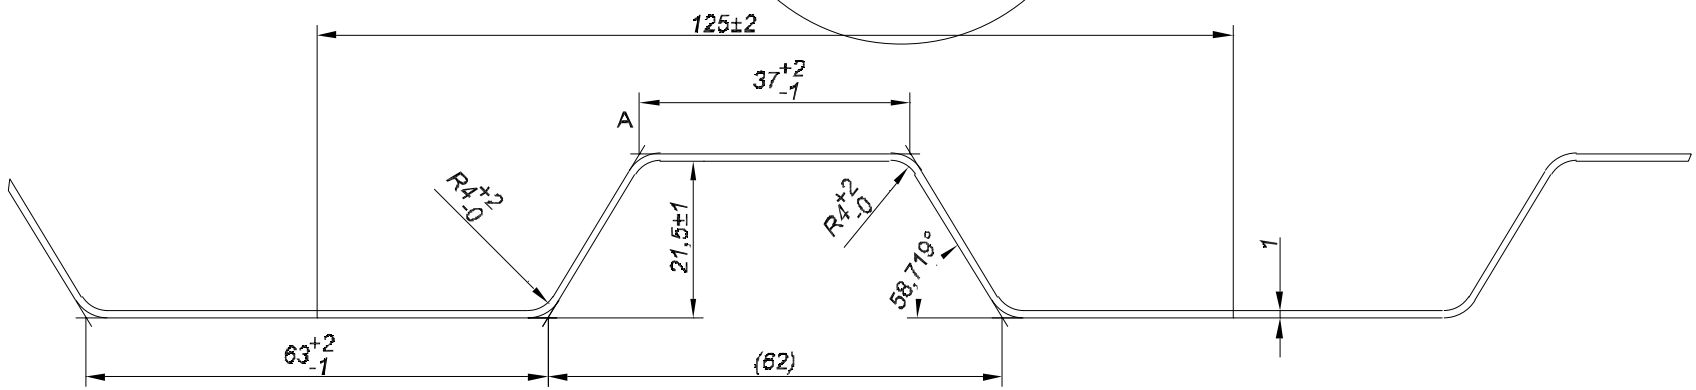


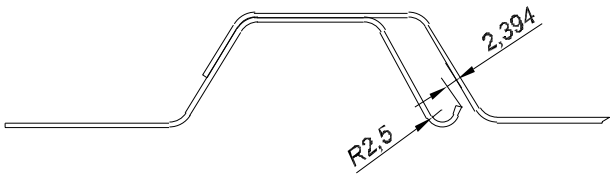


*UWAGA:*

***1.Tolerancje wymiarów definiowalnych trapezu wg normy EN-508-1:2000***

Blacha 1250mm x 1mm

| Materiał: S280GD;S320GD; Al-H26;H46; Az 185; AISI 304(1.4301) | P.W."BUD-MASZ" Maciej Stachlewski 95-050 Konstantynów Łódzki, ul. Bechcice 73 | | Imię i nazwisko | Data | Podpis |
|---|---|---|---|---|---|
| | | Projek. | R.K. | 2017-05-29 | |
| | | Kreślił | R.K. | 2017-05-29 | |
| Podzespół | Nazwa części | Trapez T-21,5.02 | | Nr rys | |

\\VAULT\Konstrukcja\Projekty_OLD\PROJEKTY_OGÓLNE\TRAPEZY\T-21,5\2,T-21,5.02\RYS OFERTOWE\Trapez T-21,5.02.ipt