F2/N

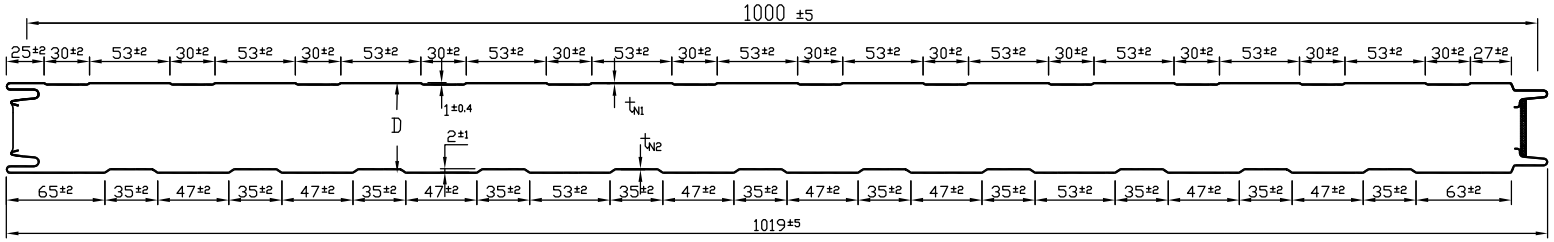

F1/P

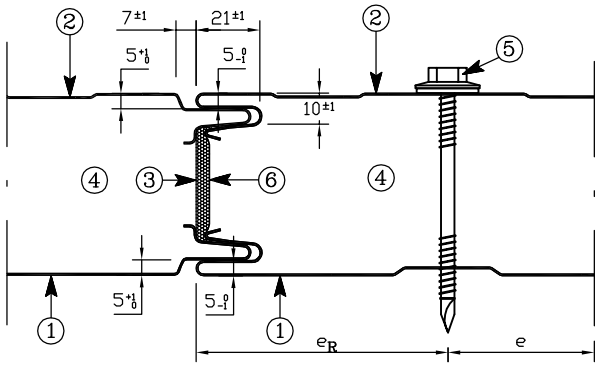

1: Innendeckschicht
2: Außendeckschicht
3: PE–Schaumdichtung
4: Polyurethan–Schaum
5: Befestigung des Ondatherm
6: Trennband

* t_{N1} / t_{N2} = 0,63 / 0,50mm
O - technisch möglich, jedoch nicht empfohlen
X - empfohlene Kombination

Deckschichtkombinationen					
		t_{N1} in mm (Außen)			
		0,50	0,63	0,75	0,88
t_{N2} in mm (Innen)	0,40	X	X	X	
	0,50	X	X	X	
	0,63	X	X	X	
	0,75	X	X	X	
	0,88				

	Datum	Name	Abwicklung	Einlaufbreite (mm)
Gezeichnet	23.03.2015	A.Diezemann		
Geprüft				1100 / 1100

Markenname

Ondatherm 1003 B

Herstellerwerk: AMCD Brehna

Radien (mm)	Material

Dicke D (mm)	*Gewicht (kN/m²)
40	0,115
60	0,123
80	0,131
100	0,139
120	0,147

Maßstab: